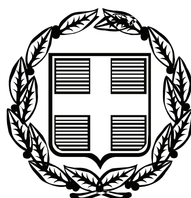


ΕΦΗΜΕΡΙΣ ΤΗΣ ΚΥΒΕΡΝΗΣΕΩΣ

ΤΗΣ ΕΛΛΗΝΙΚΗΣ ΔΗΜΟΚΡΑΤΙΑΣ

ΤΕΥΧΟΣ ΤΕΤΑΡΤΟ **Αρ. Φύλλου 425**

2 Σεπτεμβρίου 2010

ΠΕΡΙΕΧΟΜΕΝΑ

ΑΠΟΦΑΣΕΙΣ

ΑΠΟΦΑΣΕΙΣ

Αριθμ. 2992 (1)

Κήρυξη κοινοτικής δασικής έκτασης ως αναδασωτέας, εμβαδού 1702.64 τ.μ, στη περιοχή «Γωνίστρα» κοινότητας Πέρδικας, Νομού Θεσπρωτίας.

Η ΓΕΝΙΚΗ ΓΡΑΜΜΑΤΕΑΣ ΠΕΡΙΦΕΡΕΙΑΣ ΗΠΕΙΡΟΥ

Έχοντας υπόψη:

1. Τις διατάξεις:

α. Του άρθρου 117 παρ. 3 του Συντάγματος της χώρας.

β. Γου Ν.3200/55 «Περί διοικητικής Αποκέντρωσης», όπως αυτές τροποποιήθηκαν μεταγενέστερα.

γ. Του Ν.2503/07 (ΦΕΚ 107/Α/30-5-1997) «Διοίκηση, οργάνωση, στελέχωση της Περιφέρειας, Ρύθμιση Θεμάτων για την Τοπική Αυτοδιοίκηση και άλλες διατάξεις».

δ. Του Ν.998/79 «Περί προστασίας Δασών και Δασικών εν γένει εκτάσεων της χώρας» και ειδικότερα: δα) του άρθρου 41 παρ. 1 και 3, δβ) του άρθρου 38 παρ. 1.

2. Τις εξής δ/γες του Υπ. Γεωργίας:

α) 160417/1180/6-7-1980, β) 182447/3049/24-9-80 και γ) 141823/24-2-1983.

3. Την αριθ. 7622/1484/29-1-2008 (ΦΕΚ Β/1450/21-10-2005) απόφαση του Γ.Γ.Π. Ηπείρου «Περί μεταβίβασης αρμοδιοτήτων».

4. Την αριθ. 2865/27-7-2010 πρόταση του Δ/ντή Δασών Θεσπρωτίας για κήρυξη ως αναδασωτέας κοινοτικής δασικής έκτασης εμβαδού 1702.64 τ.μ. στην περιοχή «Γωνίστρα» κοινότητας Πέρδικας, Νομού Θεσπρωτίας, που καταστράφηκε από παράνομη αποψίλωση, αποφασίζουμε:

1. Κηρύσσουμε την κοινοτική δασική έκταση ως αναδασωτέα όπως αυτό αποτυπώνεται στο συνημμένο τοπογραφικό διάγραμμα κλίμακας 1:2000 με στοιχεία Α-Β-Γ-Δ-Ε-Ζ-Η-Α συνολικού εμβαδού 1702.64 τ.μ, με σκοπό την αποκατάσταση της δασικής βλάστησης (αείφυλλα πλατύφυλλα) με φυσική αναγέννηση και τη διατήρηση του δασικού της χαρακτήρα. Η έκταση αυτή βρίσκεται στην περιοχή «Γωνίστρα» κοινότητας Πέρδικας, Νομού Θεσπρωτίας, η οποία καταστράφηκε από παράνομη αποψίλωση και συνορεύει ως, εξής:

- Ανατολικά: Με κοινοτική δασική έκταση.
- Δυτικά: Με κοινοτική δασική έκταση.
- Βόρεια: Με κοινοτική δασική έκταση.
- Νότια: Με αρ. 616 κληροτεμάχιο.

Σκοποί της κήρυξης της ανωτέρω έκτασης ως αναδασωτέας είναι: η διατήρηση του δασικού χαρακτήρα αυτής, και η αποκατάσταση της καταστραφείσας από την αποψίλωση δασικής βλάστησης.

Με την απόφαση αυτή δεν προκαλείται καμία δαπάνη σε βάρος του Κρατικού προϋπολογισμού.

Η απόφαση αυτή να δημοσιευθεί στην Εφημερίδα της Κυβερνήσεως.

Η Γενική Γραμματέας Περιφέρειας

ΔΗΜΗΤΡΑ ΓΕΩΡΓΑΚΟΠΟΥΛΟΥ - ΜΠΑΣΤΑ


ΕΛΛΗΝΙΚΗ ΔΗΜΟΚΡΑΤΙΑ
ΠΕΡΙΦΕΡΕΙΑ ΗΠΕΙΡΟΥ
ΓΕΝΙΚΗ ΔΙΕΥΘΥΝΣΗ ΠΕΡΙΦΕΡΕΙΑΣ
ΔΙΕΥΘΥΝΣΗ ΔΑΣΩΝ ΘΕΣΠΡΩΤΙΑΣ

Ανήκει στην με αριθ. 2992/6-8-10 απόφαση της Γ.Γ.Π Ηπείρου




ΤΟΠΟΓΡΑΦΙΚΟ ΔΙΑΓΡΑΜΜΑ
Αναδασωτέας Κοινοτικής Δασικής έκτασης (ΑΒΓ...ΖΗΑ) Εμβ.=1702.64 στρ. στη θέση «Γωνίστρα» Πέρδικας Ν. Θεσπρωτίας

Κλίμακα 1:2000

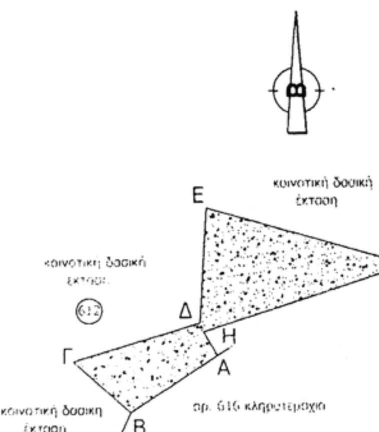

ΑΠΟΣΠΑΣΜΑ ΦΥΛΛΟΥ ΧΑΡΤΗ ΠΑΡΓΑΣ Γ.Υ.Σ

ΚΛΙΜΑΚΑΣ 1:50.000

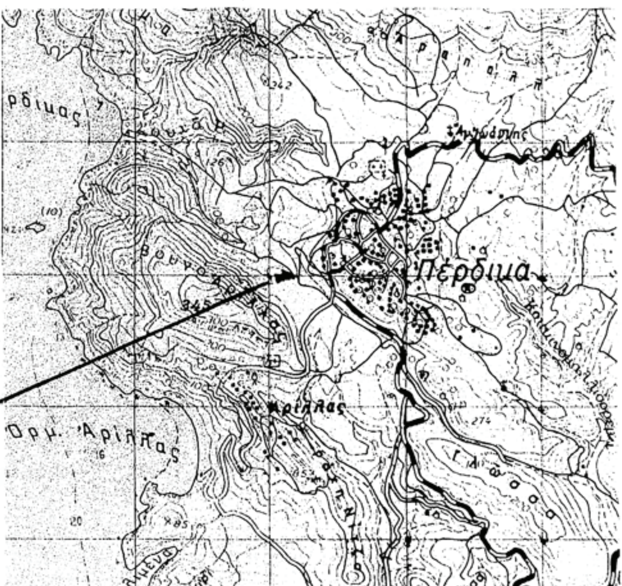

ΟΡΘΟΓΩΝΙΕΣ ΣΥΝΤΕΤΑΓΜΕΝΕΣ ΚΟΡΥΦΩΝ
Σύστημα αναφοράς συντεταγμένων ΕΓΣΑ

Α:	Χ= 180674,	Υ= 4363846
Β:	Χ= 180648,	Υ= 4363830
Γ:	Χ= 180632,	Υ= 4363846
Δ:	Χ= 180669	Υ= 4363856
Ε:	Χ= 180673,	Υ= 4363891
Ζ:	Χ= 180732,	Υ= 4363871
Η:	Χ= 180670,	Υ= 4363853

Εμβ. (ΑΒΓ...ΖΗΑ) = 1702.64 τ.μ αποψιλωθείσα έκταση.

ΕΘΝΙΚΟ ΤΥΠΟΓΡΑΦΕΙΟ
Για τεχνικούς λόγους στο σχεδιάγραμμα, έγινε σμίκρυνση, κατά ποσοστό 88%

ΘΕΩΡΗΘΗΚΕ
Ιωάννινα - -2010
Η Γ.Γ.Π.Ηπείρου

Δήμητρα Γεωργακοπούλου-Μπάστα

Ηγουμενίτσα - -2010
ο Προϊστάμενος της Δ/νσης Δασών

Γκαντζιός Αθανάσιος
Δασολόγος με Α΄βο

Ηγουμενίτσα - -2010
Ο Συντάκτης

Μπάλλας Γεώργιος
Δασοπόνος με Α΄βο

Αριθμ. 1396 (2)

Επικύρωση οριογραμμών τμήματος ρέματος στη θέση «Ερικιάς», Δ.Δ. Γιαννιού, του Δήμου Φοίνικα, Ν. Ρεθύμνου.

Ο ΓΕΝΙΚΟΣ ΓΡΑΜΜΑΤΕΑΣ ΠΕΡΙΦΕΡΕΙΑΣ ΚΡΗΤΗΣ

Έχοντας υπόψη:

1) Το ν. 3200/1955 περί Διοικητικής Αποκέντρωσης όπως τροποποιήθηκε και συμπληρώθηκε μεταγενέστερα.

2) Τις διατάξεις του π.δ. 39/1983 περί μεταβιβάσεως αρμοδιοτήτων του Υπουργού Δημ. Έργων στις Περιφερειακές Υπηρεσίες.

3) Τον υπ' αριθμ. ν. 2503/1997 περί διοίκησης, οργάνωσης, στελέχωσης της Περιφέρειας κ.λπ..

4) Το ν. 2853/16.7.1922 περί υδραυλικών εν γένει έργων και αστυνομεύσεων των δημόσιων υδάτων (ΦΕΚ 116 Α΄), όπως αυτές τροποποιήθηκαν με τις αντίστοιχες του ν.δ. 10/29.12.1923 και κωδικοποιήθηκαν από τις διατάξεις του π.δ. 18/21.3.1924 (ΦΕΚ 61 Α΄).

5) Τις διατάξεις του άρθρου 90 του Κώδικα Νομοθεσίας για την Κυβέρνηση και τα Κυβερνητικά Όργανα, όπως κωδικοποιήθηκε με το άρθρο πρώτο του π.δ. 63/2005 (ΦΕΚ 98/Α΄).

6) Τις διατάξεις του άρθρου 10 του ν. 3044/2002 για την άσκηση αρμοδιοτήτων του Πολεοδομικού Σχεδιασμού.

7) Τις διατάξεις του άρθρου 5 του ν. 3010/2002 (Α΄ 91) εναρμόνιση του ν. 1650/1986 με τις υπ' αριθμ. 97/11 ΕΕ και 96/61 ΕΕ οδηγίες «διαδικασία οριοθέτησης και ρύθμισης θεμάτων για τα υδατορέματα και άλλες διατάξεις».

8) Τις διατάξεις του ν. 1337/1983 περί επεκτάσεως των πολεοδομικών σχεδίων κ.λπ..

9) Την υπ' αριθμ. 3046/304/3.2.1989 απόφαση του Αν. Υπουργού Περιβάλλοντος, Χωροταξίας και Δημοσίων έργων «Κτιριοδομικός Κανονισμός και ειδικότερα τις διατάξεις του άρθρου 6 αυτού, σχετικά με τη δόμηση κοντά στα ρέματα», όπως ισχύει σήμερα.

10) Την υπ' αριθμ. 33/1998 εγκύκλιο του ΥΠΕΧΩΔΕ «Αστυνόμευση ρεμάτων και συντήρηση αντιπλ/κών έργων».

11) Τις διατάξεις του άρθρου 66 του ν. 1622/1986 (περί Τοπικής Αυτοδιοίκησης, Περιφερειακής Ανάπτυξης και Δημοκρατικού Προγραμματισμού) όπως αντικαταστάθηκε με τις διατάξεις της παρ. 5 του άρθρου 33 του ν. 1832/1989.

12) Το υπ' αριθμ. 2315/14-7-2010 έγγραφο της Δ.Τ.Υ. Νομαρχιακής Αυτοδιοίκησης Ρεθύμνου με το οποίο διαβιβάστηκαν για επικύρωση οι αναφερόμενες στο ρέμα οριογραμμές.

13) Την υπ. αριθμ. 101/2010 απόφαση του Δημοτικού Συμβουλίου του Δήμου Φοίνικα, με την οποία συνηγορεί θετικά για την επικύρωση των οριογραμμών του παραπάνω ρέματος στις θέσεις που προτείνονται από το μελετητή.

14) Την οριοθέτηση του παραπάνω ρέματος όπως φαίνεται στα τοπογραφικά διαγράμματα και την τεχνική έκθεση του Τοπογράφου Μηχανικού Στυλιανού Ξεζωνάκη, που συντάχθηκε σύμφωνα με την υδραυλική μελέτη του ιδίου, όπως αυτά ελέχθησαν και θεωρήθηκαν από την Δ.Τ.Υ. Νομ/κής Αυτοδιοίκησης Ρεθύμνου, αποφασίζουμε:

Επικυρώνουμε τις οριογραμμές σε τμήμα του ρέματος που βρίσκεται στη θέση «Ερικιάς», Δ.Δ. Γιαννιού, του Δήμου Φοίνικα, Ν. Ρεθύμνου, όπως φαίνεται στα από τον Ιούνιο 2010 τοπογραφικά διαγράμματα και την τεχνική έκθεση του τοπογράφου μηχανικού Στυλιανού Ξεζωνάκη, που συντάχθηκαν σύμφωνα με την υδραυλική μελέτη του ιδίου, όπως αυτά ελέχθησαν και θεωρήθηκαν από την Δ.Τ.Υ. Νομ/κής Αυτοδιοίκησης Ρεθύμνου.


Οι οριογραμμές του παραπάνω ρέματος περιβάλλονται από τις πολυγωνικές γραμμές που ορίζουν τα σημεία: 2, 3, 4, 5 και τα σημεία 1, 8, 7, 6. Τα σημεία αυτά αποτυπώνονται στα προαναφερόμενα τοπογραφικά διαγράμματα και περιέχονται σε αυτά με τις συντεταγμένες τους (σύστημα συντεταγμένων είναι το ΕΓΣΑ 87).


Η υλοποίηση των πολυγωνικών γραμμών του παραπάνω ρέματος γίνεται με βάση τις συντεταγμένες των αναφερομένων σημείων που περιέχονται στα υπόψη τοπογραφικά διαγράμματα.

Η απόφαση αυτή να δημοσιευθεί στην Εφημερίδα της Κυβερνήσεως.

Ηράκλειο, 6 Αυγούστου 2010

Ο Γενικός Γραμματέας Περιφέρειας
ΑΘΑΝΑΣΙΟΣ ΚΑΡΟΥΝΤΖΟΣ

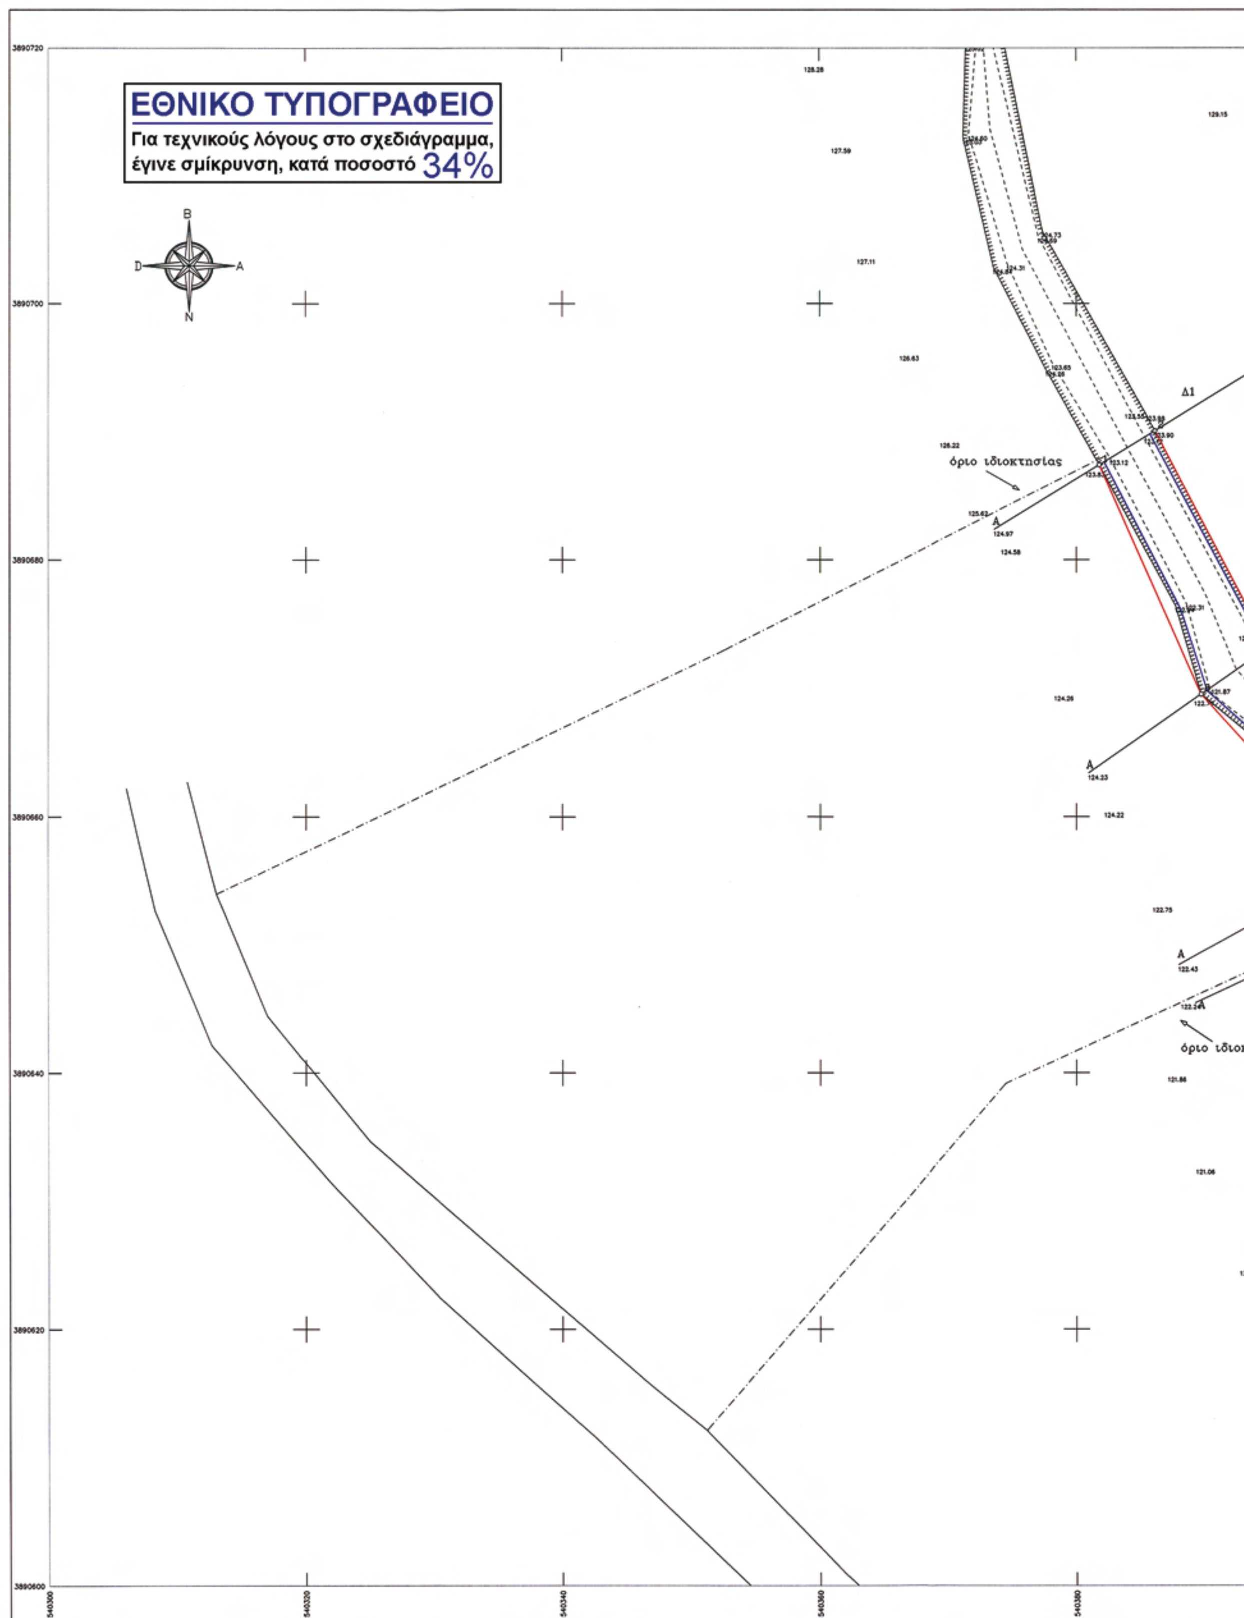
ΕΘΝΙΚΟ ΤΥΠΟΓΡΑΦΕΙΟ
Για τεχνικούς λόγους στο σχεδιάγραμμα, έγινε σμίκρυνση, κατά ποσοστό 34%
B
Δ
A
N
όριο ιδιοκτησίας
Δ1
A
A
A
A
όριο ιδιοκ

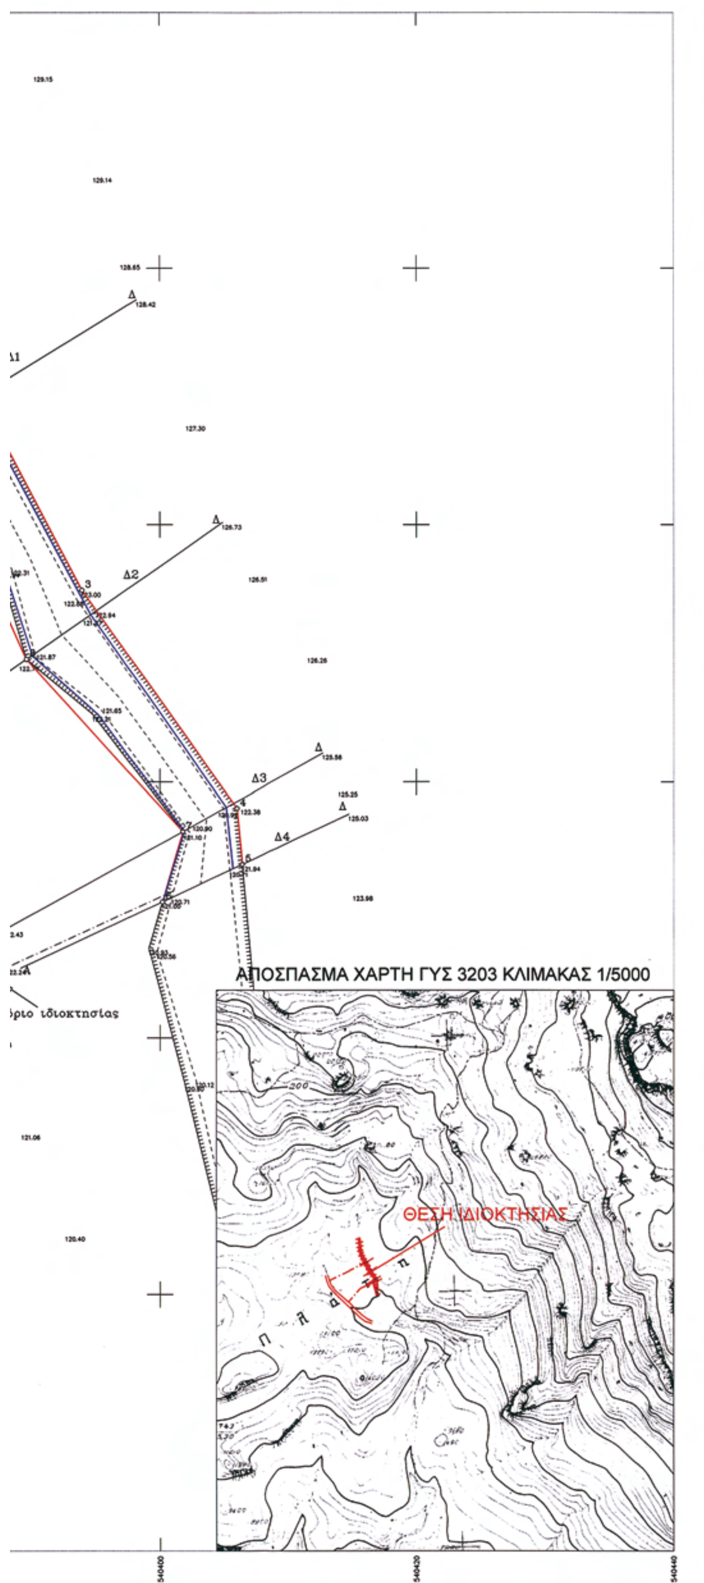

ΣΥΝΤΕΤΑΓΜΕΝΕΣ ΚΟΡΥΦΩΝ ΟΡΙΟΘΕΤΗΣΗΣ ΡΕΜΑΤΟΣ

ΚΟΡΥΦΕΣ	Χ	Υ	ΠΛΕΥΡΕΣ
1	540381.770	3890687.383	5.08
2	540386.095	3890690.047	17.08
3	540393.982	3890674.903	20.78
4	540406.002	3890657.948	4.42
5	540406.407	3890653.549	6.89
6	540400.180	3890650.613	5.74
7	540401.773	3890656.125	18.04
8	540389.687	3890669.516	19.54

ΥΠΟΜΝΗΜΑ ΓΡΑΜΜΩΝ

ΠΡΟΤΕΙΝΟΜΕΝΕΣ ΟΡΙΟΓΡΑΜΜΕΣ ΡΕΜΑΤΟΣ

ΓΡΑΜΜΗ ΠΛΗΜΜΥΡΑΣ

ΠΑΡΑΤΗΡΗΣΕΙΣ

-Το σύστημα συντεταγμένων είναι το ΕΓΣΑ '87.
-Υψομετρική αφετηρία από τη μέση στάθμη της θάλασσας.

ΓΡΑΦΕΙΟ ΜΕΛΕΤΩΝ ΕΡΓΩΝ ΥΠΟΔΟΜΗΣ
ΞΕΖΩΝΑΚΗΣ ΣΤΕΛΙΟΣ ΤΟΠΟΓΡΑΦΟΣ ΜΗΧΑΝΙΚΟΣ Ε.Μ.Π
ΠΑΠΑΝΑΣΤΑΣΙΟΥ 3Α ΡΕΘΥΜΝΟ Τ.Κ 74100
ΤΗΛ. - ΦΑΞ 2831027619 email: sxezon@otenet.gr

ΕΓΚΡΙΝΕΤΑΙ με την αρ. 1396/6-8-10 απόφαση ΠΚΣ
Ηράκλειο 11/8/2010
Ο Δ/ντής Δ/νσης Δημ. Έργων
ΤΖΑΝΑΚΗΣ ΝΙΚΟΛΑΟΣ ΠΟΛ/ΚΟΣ ΜΗΧΑΝΙΚΟΣ

ΘΕΜΑ

ΟΡΙΖΟΝΤΙΟΓΡΑΦΙΑ ΚΑΙ ΥΨΟΜΕΤΡΙΚΟ ΔΙΑΓΡΑΜΜΑ

ΕΡΓΟΔΟΤΗΣ

ΣΑΡΤΖΕΤΑΚΗΣ ΔΗΜΟΣΘΕΝΗΣ
ΣΑΡΤΖΕΤΑΚΗΣ ΣΤΥΛΙΑΝΟΣ

ΘΕΣΗ ΓΕΩΤΕΜΑΧΙΟΥ

Συνοδεύεται από την 101/2010 Σχετική απόφαση του Δήμου Φοίνικα
Πλάκα 30/06/2010
Ο Δήμαρχος
κ.α.α.
ΕΜΜΑΝΟΥΗΛ ΓΟΥΜΕΝΑΚΗΣ ΑΝΤΙΔΗΜΑΡΧΟΣ

ΝΟΜΟΣ ΡΕΘΥΜΝΟΥ
ΔΗΜΟΣ ΦΟΙΝΙΚΑ
Δ.ΔΙΑΜΕΡΙΣΜΑ ΛΕΥΚΟΓΕΙΩΝ
ΤΟΠΩΝΥΜΙΟ ΕΡΙΚΙΑΣ

ΚΛΙΜΑΚΑ 1/200	ΕΜΒΑΔΟ
ΗΜΕΡΟΜΗΝΙΑ ΙΟΥΝΙΟΣ 2010	

Ελέγχθηκε ως προς την οριοθέτηση του ρέματος
ΚΟΥΝΑΚΗΣ ΝΙΚΟΛΑΟΣ ΠΟΛ/ΚΟΣ ΜΗΧ/ΚΟΣ

ΣΥΝΤΑΞΑΣ

ΣΤΥΛΙΑΝΟΣ Ι. ΞΕΖΩΝΑΚΗΣ
ΔΙΠΛ. ΑΓΡΟΝΟΜΟΣ ΤΟΠΟΓΡΑΦΟΣ ΜΗΧΑΝΙΚΟΣ
ΕΘΝΙΚΟΥ ΜΕΤΣΟΒΙΟΥ ΠΟΛΥΤΕΧΝΕΙΟΥ
ΠΑΠΑΝΑΣΤΑΣΙΟΥ ... ΡΕΘΥΜΝΟ - Τ.Κ. 74100
ΤΗΛΕΦΩΝΟ 28310 27619
Α.Φ.Μ. ... - ΔΟΥ ΡΕΘΥΜΝΟΥ

Αριθμ. 1395 (3)

Επικύρωση οριογραμμών τμήματος ρέματος στη θέση «Λουμανταρές (Δυτικό)», Δ.Δ. Γιαννιού, του Δήμου Φοίνικα, Ν. Ρεθύμνου.

Ο ΓΕΝΙΚΟΣ ΓΡΑΜΜΑΤΕΑΣ ΠΕΡΙΦΕΡΕΙΑΣ ΚΡΗΤΗΣ

Έχοντας υπόψη:

1) Το ν. 3200/1955 περί Διοικητικής Αποκέντρωσης όπως τροποποιήθηκε και συμπληρώθηκε μεταγενέστερα.

2) Τις διατάξεις του π.δ. 39/1983 περί μεταβιβάσεως αρμοδιοτήτων του Υπουργού Δημ. Έργων στις Περιφερειακές Υπηρεσίες.

3) Τον υπ' αριθμ. ν. 2503/1997 περί διοίκησης, οργάνωσης, στελέχωσης της Περιφέρειας κ.λπ..

4) Το ν. 2853/16.7.1922 περί υδραυλικών εν γένει έργων και αστυνομεύσεων των δημόσιων υδάτων (ΦΕΚ 116 Α΄), όπως αυτές τροποποιήθηκαν με τις αντίστοιχες του ν.δ. 10/29.12.1923 και κωδικοποιήθηκαν από τις διατάξεις του π.δ. 18/21.3.1924 (ΦΕΚ 61 Α΄).

5) Τις διατάξεις του άρθρου 90 του Κώδικα Νομοθεσίας για την Κυβέρνηση και τα Κυβερνητικά Όργανα, όπως κωδικοποιήθηκε με το άρθρο πρώτο του π.δ. 63/2005 (ΦΕΚ 98/Α΄).

6) Τις διατάξεις του άρθρου 10 του ν. 3044/2002 για την άσκηση αρμοδιοτήτων του Πολεοδομικού Σχεδιασμού.

7) Τις διατάξεις του άρθρου 5 του ν. 3010/2002 (Α΄ 91) εναρμόνιση του ν. 1650/1986 με τις υπ' αριθμ. 97/11 ΕΕ και 96/61 ΕΕ οδηγίες «διαδικασία οριοθέτησης και ρύθμισης θεμάτων για τα υδατορέματα και άλλες διατάξεις».

8) Τις διατάξεις του ν. 1337/1983 περί επεκτάσεως των πολεοδομικών σχεδίων κ.λπ..

9) Την υπ' αριθμ. 3046/304/3.2.1989 απόφαση του Αν. Υπουργού Περιβάλλοντος, Χωροταξίας και Δημοσίων έργων «Κτιριοδομικός Κανονισμός και ειδικότερα τις διατάξεις του άρθρου 6 αυτού, σχετικά με τη δόμηση κοντά στα ρέματα», όπως ισχύει σήμερα.

10) Την υπ' αριθμ. 33/1998 εγκύκλιο του ΥΠΕΧΩΔΕ «Αστυνόμευση ρεμάτων και συντήρηση αντιπλ/κών έργων».

11) Τις διατάξεις του άρθρου 66 του ν. 1622/1986 (περί Τοπικής Αυτοδιοίκησης, Περιφερειακής Ανάπτυξης και Δημοκρατικού Προγραμματισμού) όπως αντικαταστάθηκε με τις διατάξεις της παρ. 5 του άρθρου 33 του ν. 1832/1989.

12) Το υπ' αριθμ. 2314/14-7-2010 έγγραφο της Δ.Τ.Υ. Νομαρχιακής Αυτοδιοίκησης Ρεθύμνου με το οποίο διαβιβάστηκαν για επικύρωση οι αναφερόμενες στο ρέμα οριογραμμές.

13) Την υπ' αριθμ. 99/2010 απόφαση του Δημοτικού Συμβουλίου του Δήμου Φοίνικα, με την οποία συνηγορεί θετικά για την επικύρωση των οριογραμμών του παραπάνω ρέματος στις θέσεις που προτείνονται από το μελετητή.

14) Την οριοθέτηση του παραπάνω ρέματος όπως φαίνεται στα τοπογραφικά διαγράμματα και την τεχνική έκθεση του Τοπογράφου Μηχανικού Στυλιανού Ξεζωνάκη, που συντάχθηκε σύμφωνα με την υδραυλική μελέτη του ιδίου, όπως αυτά ελέχθησαν και θεωρήθηκαν από την Δ.Τ.Υ. Νομ/κής Αυτοδιοίκησης Ρεθύμνου, αποφασίζουμε:

Επικυρώνουμε τις οριογραμμές σε τμήμα του ρέματος που βρίσκεται στη θέση «Λουμανταρές (Δυτικό)», Δ.Δ. Γιαννιού, του Δήμου Φοίνικα, Ν. Ρεθύμνου, όπως φαίνεται στα από τον Ιούνιο 2010 τοπογραφικά διαγράμματα και την τεχνική έκθεση του τοπογράφου μηχανικού Στυλιανού Ξεζωνάκη, που συντάχθηκαν σύμφωνα με την υδραυλική μελέτη του ιδίου, όπως αυτά ελέχθησαν και θεωρήθηκαν από την Δ.Τ.Υ. Νομ/κής Αυτοδιοίκησης Ρεθύμνου.

Οι οριογραμμές του παραπάνω ρέματος περιβάλλονται από τις πολυγωνικές γραμμές που ορίζουν τα σημεία: 2 έως 33 και τα σημεία 34 έως 63, 1. Τα σημεία αυτά αποτυπώνονται στα προαναφερόμενα τοπογραφικά διαγράμματα και περιέχονται σε αυτά με τις συντεταγμένες τους (σύστημα συντεταγμένων είναι το ΕΓΣΑ 87).

Η υλοποίηση των πολυγωνικών γραμμών του παραπάνω ρέματος γίνεται με βάση τις συντεταγμένες των αναφερομένων σημείων που περιέχονται στα υπόψη τοπογραφικά διαγράμματα.

Η απόφαση αυτή να δημοσιευθεί στην Εφημερίδα της Κυβερνήσεως.

Ηράκλειο, 6 Αυγούστου 2010

Ο Γενικός Γραμματέας Περιφέρειας
ΑΘΑΝΑΣΙΟΣ ΚΑΡΟΥΝΤΖΟΣ

ΕΘΝΙΚΟ ΤΥΠΟΓΡΑΦΕΙΟ
Για τεχνικούς λόγους στο σχεδιάγραμμα, έγινε σμίκρυνση, κατά ποσοστό 31%

ΣΥΝΤΕΤΑΓΜΕΝΕΣ ΚΟΡΥΦΩΝ ΟΡΙΟΘΕΤΗΣΗΣ ΡΕΜΑΤΟΣ

ΚΟΡΥΦΕΣ	X	Y	ΠΛΕΥΡΕΣ
1	539753.824	3891201.150	2.04
2	539755.533	3891202.264	22.15
3	539773.645	3891189.518	9.38
4	539778.172	3891181.309	10.74
5	539780.990	3891170.945	15.01
6	539779.722	3891155.986	13.23
7	539784.157	3891143.523	7.12
8	539784.993	3891136.452	5.60
9	539785.650	3891130.896	9.75
10	539784.045	3891121.277	7.38
11	539786.325	3891114.254	4.18
12	539787.615	3891110.282	14.88
13	539786.625	3891095.432	17.77
14	539787.257	3891077.672	41.20
15	539784.193	3891036.587	13.01
16	539781.624	3891023.797	11.50
17	539779.372	3891012.559	9.84
18	539774.992	3891003.745	8.12
19	539774.170	3890995.671	9.94
20	539771.617	3890986.009	6.50
21	539769.185	3890980.064	9.86
22	539762.766	3890972.579	9.16
23	539762.384	3890963.426	13.56
24	539766.060	3890950.381	5.56
25	539767.595	3890945.032	7.43
26	539768.127	3890937.620	5.21
27	539766.939	3890932.544	4.72
28	539765.663	3890927.947	10.48
29	539762.632	3890917.917	7.51
30	539758.757	3890911.611	7.42
31	539752.573	3890907.510	11.06
32	539746.033	3890898.597	7.91
33	539747.632	3890890.854	3.67
34	539744.132	3890889.761	5.68
35	539742.208	3890895.104	6.30
36	539743.147	3890901.331	6.65
37	539747.146	3890906.646	5.99
38	539751.321	3890910.936	6.30
39	539756.736	3890914.151	17.37
40	539763.007	3890930.349	8.79
41	539764.673	3890938.940	5.82
42	539764.641	3890944.750	9.21
43	539761.270	3890953.316	10.41
44	539758.453	3890963.336	10.82
45	539759.555	3890974.095	16.06
46	539768.847	3890987.189	13.74
47	539770.997	3891000.764	4.50
48	539771.701	3891005.211	11.19
49	539776.356	3891015.385	22.69
50	539781.370	3891037.518	11.68
51	539781.866	3891049.183	13.46
52	539782.601	3891062.627	24.63
53	539782.082	3891087.247	8.88
54	539781.895	3891096.128	14.75
55	539783.572	3891110.786	10.71
56	539782.014	3891121.383	10.39
57	539782.817	3891131.739	4.45
58	539781.826	3891136.078	20.83
59	539776.847	3891156.304	14.50
60	539778.630	3891170.698	10.11
61	539776.528	3891180.589	9.07
62	539772.201	3891188.562	12.04
63	539761.783	3891194.606	10.30



ΥΠΟΜΝΗΜΑ ΓΡΑΜΜΩΝ

ΠΡΟΤΕΙΝΟΜΕΝΕΣ ΟΡΙΟΓΡΑΜΜΕΣ ΡΕΜΑΤΟΣ

ΓΡΑΜΜΗ ΠΛΗΜΜΥΡΑΣ

ΠΑΡΑΤΗΡΗΣΕΙΣ

-Το σύστημα συντεταγμένων είναι το ΕΓΣΑ '87.
-Υψομετρική αφετηρία από τη μέση στάθμη της θάλασσας.

ΓΡΑΦΕΙΟ ΜΕΛΕΤΩΝ ΕΡΓΩΝ ΥΠΟΔΟΜΗΣ
ΞΕΖΩΝΑΚΗΣ ΣΤΕΛΙΟΣ ΤΟΠΟΓΡΑΦΟΣ ΜΗΧΑΝΙΚΟΣ Ε.Μ.Π.
ΠΑΠΑΝΑΣΤΑΣΙΟΥ 3Α ΡΕΘΥΜΝΟ Τ.Κ 74100
ΤΗΛ. - ΦΑΞ 2831027619 email: sxezon@otenet.gr

ΕΓΚΡΙΝΕΤΑΙ με την αρ. 1395/6-8-10 απόφασή μας

ΘΕΜΑ
ΟΡΙΖΟΝΤΙΟΓΡΑΦΙΑ ΚΑΙ ΥΨΟΜΕΤΡΙΚΟ ΔΙΑΓΡΑΜΜΑ

ΕΡΓΟΔΟΤΗΣ
ΣΑΡΤΖΕΤΑΚΗΣ ΔΗΜΟΣΘΕΝΗΣ
ΣΑΡΤΖΕΤΑΚΗΣ ΣΤΥΛΙΑΝΟΣ

ΘΕΣΗ ΓΕΩΤΕΜΑΧΙΟΥ
Το παρόν συνοδεύεται από την 49/2010 σχετική απόφαση του Δήμου Φοινικα
Πλάκιας 30/06/2010
Ο Δήμαρχος

ΝΟΜΟΣ ΡΕΘΥΜΝΟΥ
ΔΗΜΟΣ ΦΟΙΝΙΚΑ
Δ.ΔΙΑΜΕΡΙΣΜΑ ΛΕΥΚΟΓΕΙΩΝ
ΠΕΡΙΟΧΗ ΓΙΑΝΝΙΟΥ
ΤΟΠΩΝΥΜΙΟ ΛΟΥΜΑΝΤΑΡΕΣ

ΚΛΙΜΑΚΑ 1/500
ΕΜΒΑΔΟ

ΕΜΜΑΝΟΥΗΛ ΓΟΥΜΕΝΑΚΗΣ ΑΝΤΙΔΗΜΑΡΧΟΣ

ΗΜΕΡΟΜΗΝΙΑ ΙΟΥΝΙΟΣ 2010

ΣΥΝΤΑΞΑΣ

Ελέγχθηκε ως προς την οριοθέτηση του ρέματος
ΚΟΥΚΑΚΗΣ ΝΙΚΟΛΑΟΣ

ΣΤΥΛΙΑΝΟΣ Γ. ΞΕΖΩΝΑΚΗΣ
ΠΑΠΑΝΑΣΤΑΣΙΟΥ 3Α ΡΕΘΥΜΝΟ - Τ.Κ. 74100
ΤΗΛΕΦΩΝΟ 2831027619

ΑΠΟΣΠΑΣΜΑ ΧΑΡΤΗ ΓΥΣ3203 ΚΛΙΜΑΚΑΣ 1/5000

ΘΕΣΗ ΙΔΙΟΚΤΗΣΙΑΣ

ΑΠΟ ΤΟ ΕΘΝΙΚΟ ΤΥΠΟΓΡΑΦΕΙΟ
ΚΑΠΟΔΙΣΤΡΙΟΥ 34 * ΑΘΗΝΑ 104 32 * ΤΗΛ. 210 52 79 000 * FAX 210 52 21 004
ΗΛΕΚΤΡΟΝΙΚΗ ΔΙΕΥΘΥΝΣΗ: http://www.et.gr – e-mail: webmaster.et@et.gr